




Calicia

Rue des Peupliers - 37250 SORIGNY

SCCV DUDLEY

32 Rue de la Noue Bras de Fer - 44200 NANTES

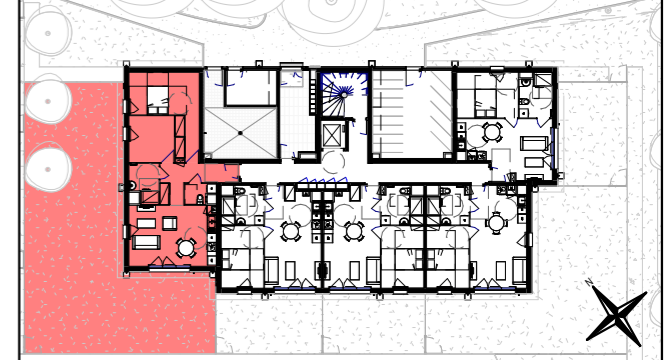

N° LOT	TYPOLOGIE	NIVEAU
B005	T3	Niveau 0


NOM	SURFACE
-----	---------

T3	
Séjour/Cuisine	23,26 m ²
Chambre PMR	16,93 m ²
Chambre	10,25 m ²
Entrée	9,14 m ²
Salle d'eau	4,75 m ²
WC	2,42 m ²
	66,74 m ²

EXT	
Jardin	151,18 m ²
	151,18 m ²

L'HEUDE ARCHITECTES URBANISTES ASSOCIES


Indice 1 - 04/10/2024

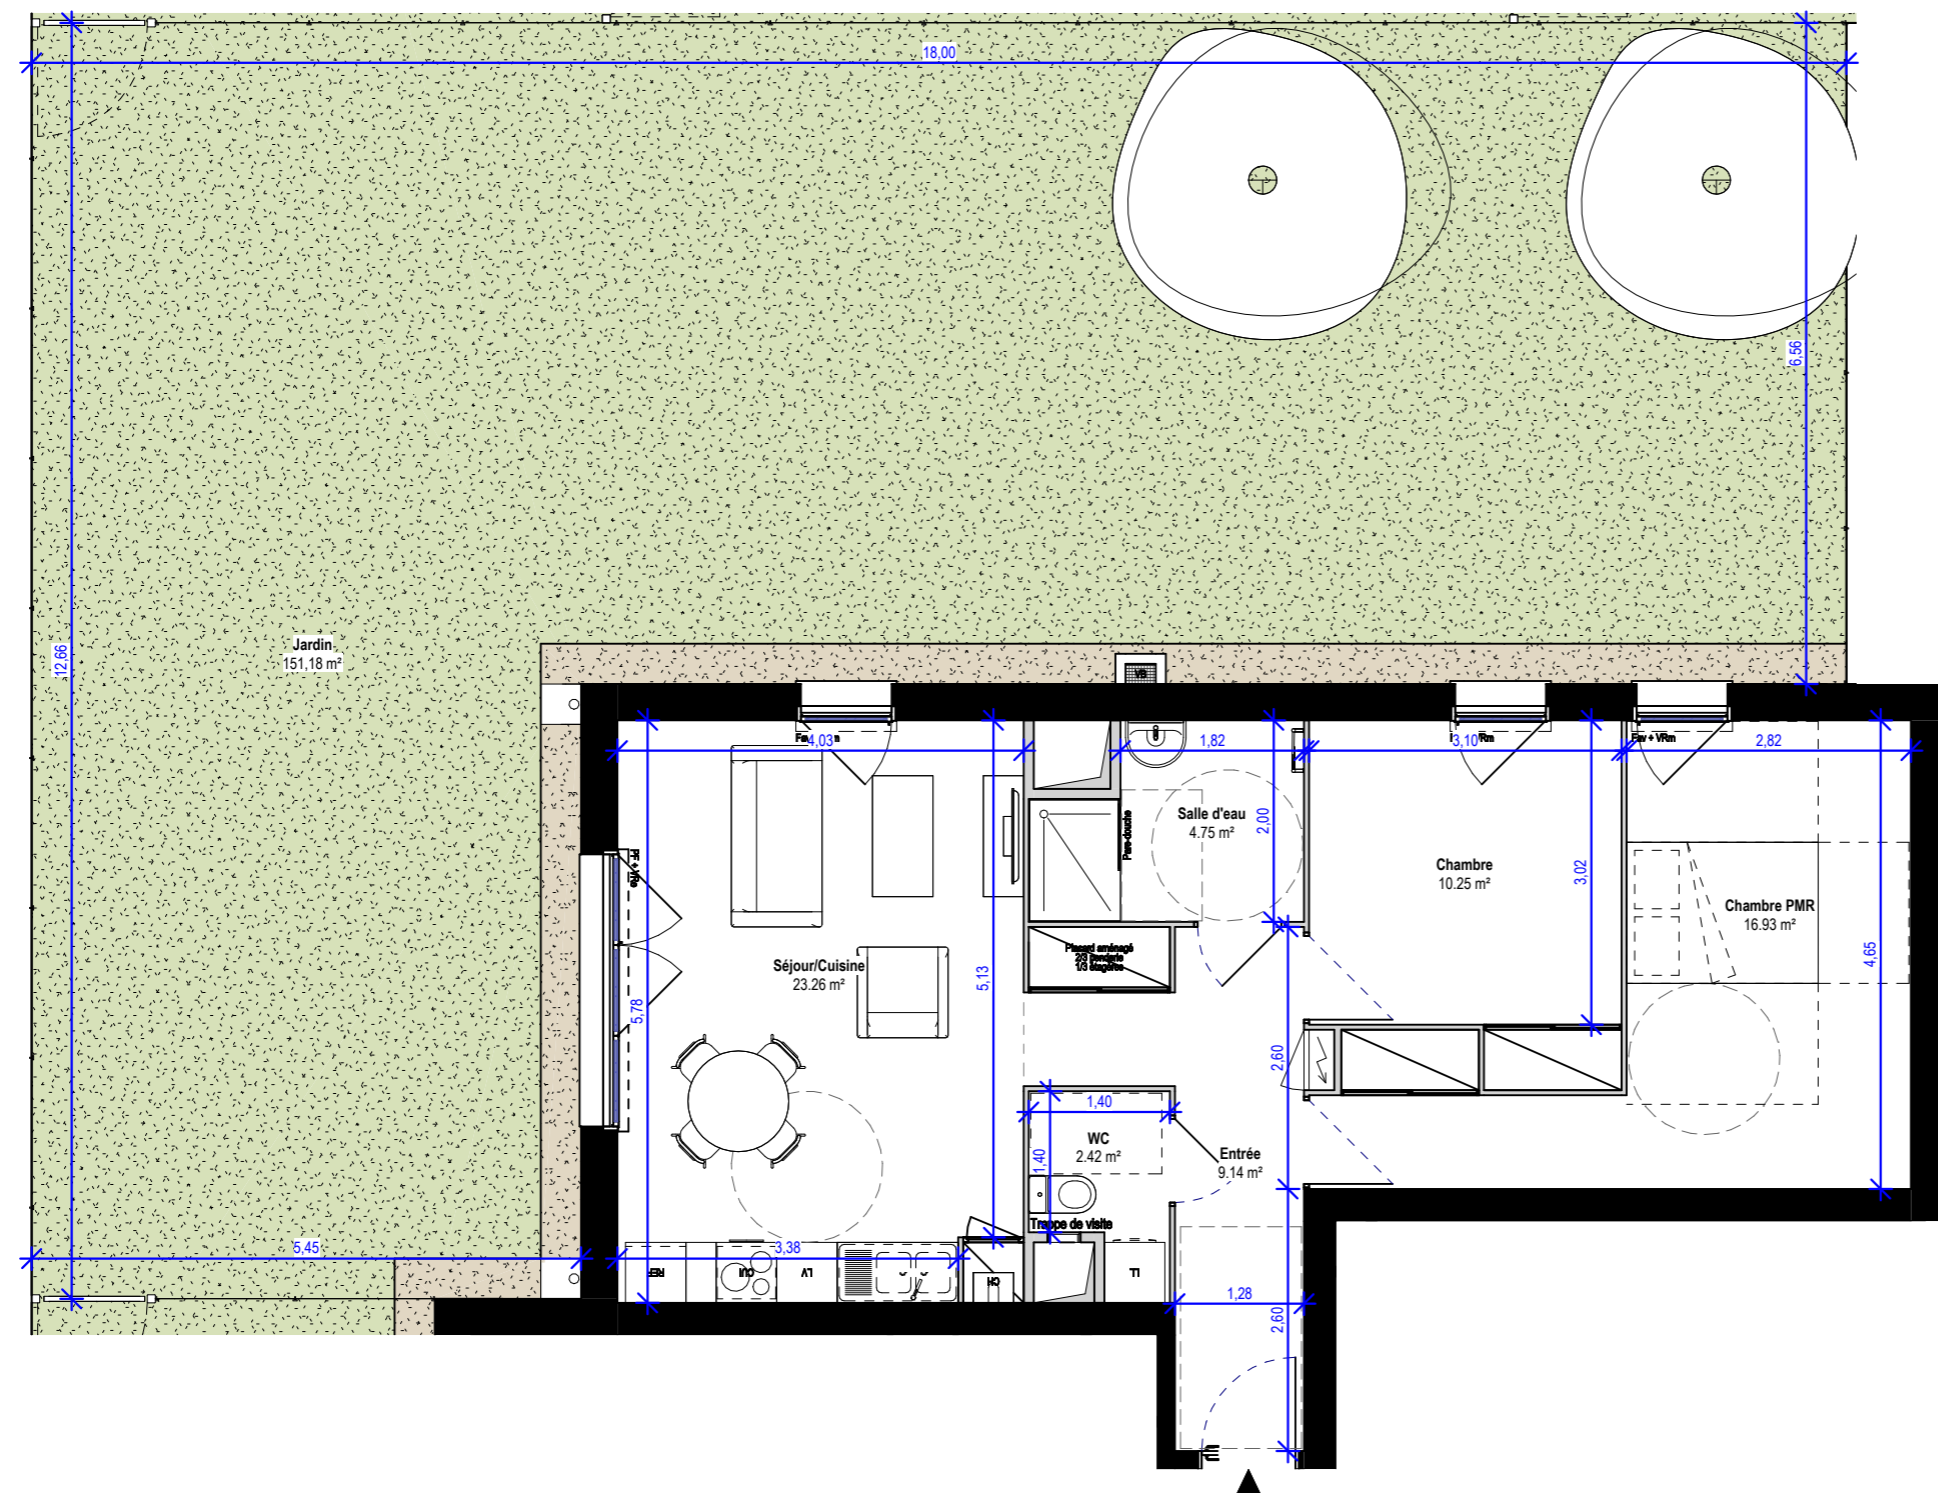

LEGENDE :

- CUI** | Plaque de cuisson **LL** | Lave linge **LV** | Lave vaisselle **VRm** | Volet roulant manuel **F** | Fenêtre **PF** | Porte fenêtre Soffite / Faux plafond
- REF** | Réfrigérateur **SL** | Sèche linge **CH** | Chaudière **VRe** | Volet roulant électrique **Fav** | Fenêtre allège vitrée Tableau électrique Gaine technique

ECHELLE :

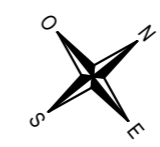

NOTA : Le présent plan est établi sur les bases du dessin de la demande de Permis de Construire. En fonction des nécessités techniques de réalisation, des modifications sont susceptibles d'être apportées à ce plan. Les surfaces indiquées sont approximatives. Les soffites, faux-plafonds, gaines, sont susceptibles d'évoluer en situation, en nombre et en dimensions. Les canalisations, retombées ou regards ne sont pas figurés. La végétation n'est pas contractuelle. Les équipements (réfrigérateur, lave-vaisselle, lave-linge... etc.) ne sont placés qu'à titre indicatif (non fournis). La surface des pièces comprend la surface des placards éventuels.