




Calicia

Rue des Peupliers - 37250 SORIGNY

SCCV DUDLEY

32 Rue de la Noue Bras de Fer - 44200 NANTES

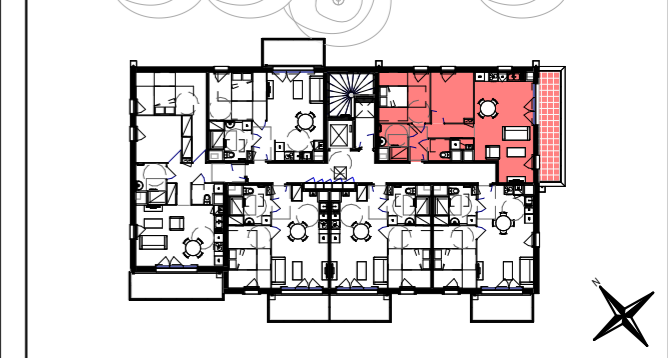


N° LOT	TYPOLOGIE	NIVEAU
B301	T3	Niveau 3

NOM	SURFACE
-----	---------

T3	
Séjour/Cuisine	25,95 m ²
Chambre PMR	11,36 m ²
Chambre	9,30 m ²
Entrée	7,21 m ²
Salle d'eau	4,03 m ²
WC	2,09 m ²
	59,94 m ²


EXT	
Terrasse	11,01 m ²
	11,01 m ²

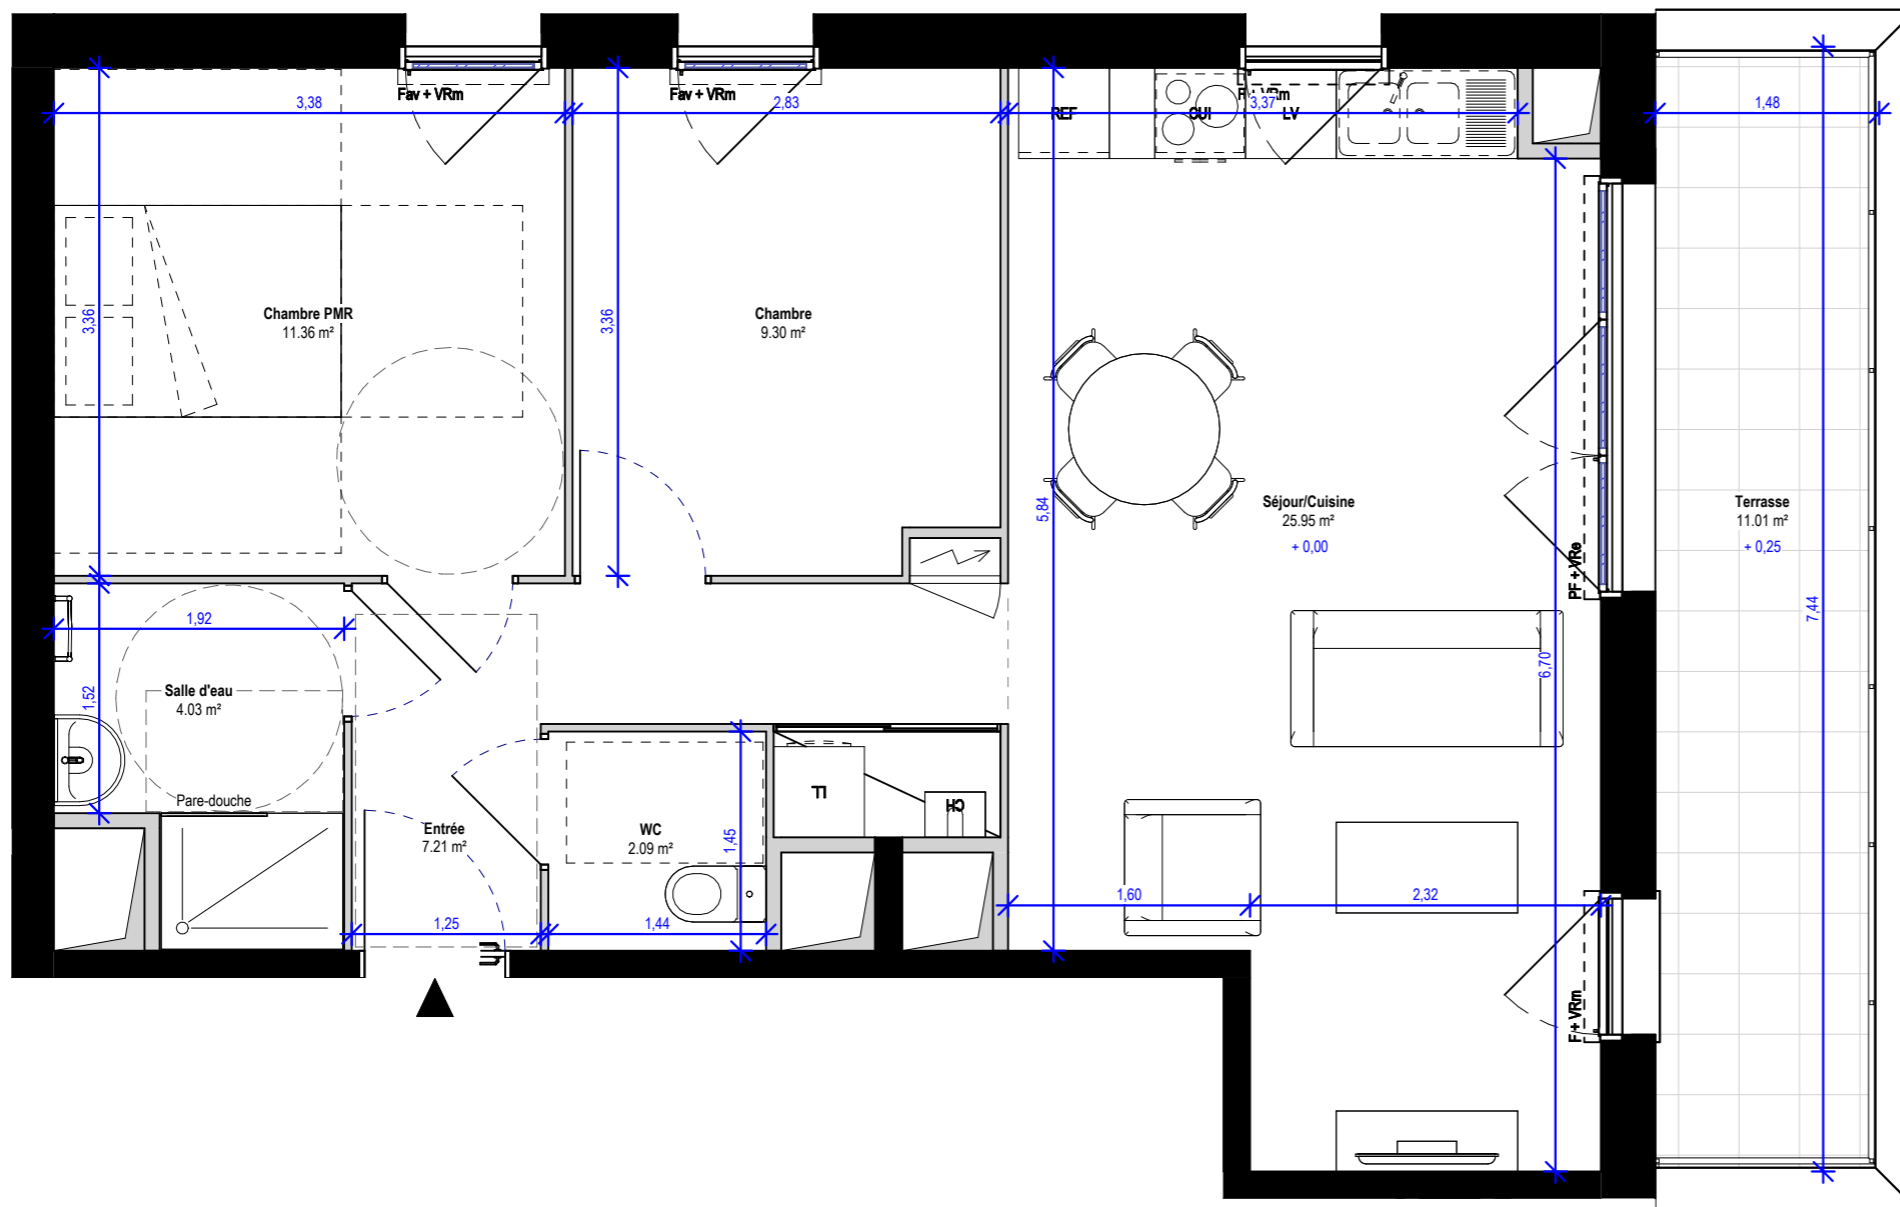

LEGENDE :

CUI	Plaque de cuisson	LL	Lave linge	LV	Lave vaisselle	VRm	Volet roulant manuel	F	Fenêtre	PF	Porte fenêtre		Soffite / Faux plafond
REF	Réfrigérateur	SL	Sèche linge	CH	Chaudière	VRe	Volet roulant électrique	Fav	Fenêtre allège vitrée		Tableau électrique		Gaine technique

ECHELLE :

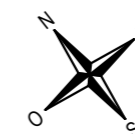

NOTA : Le présent plan est établi sur les bases du dessin de la demande de Permis de Construire. En fonction des nécessités techniques de réalisation, des modifications sont susceptibles d'être apportées à ce plan. Les surfaces indiquées sont approximatives. Les soffites, faux-plafonds, gaines, sont susceptibles d'évoluer en situation, en nombre et en dimensions. Les canalisations, retombées ou regards ne sont pas figurés. La végétation n'est pas contractuelle. Les équipements (réfrigérateur, lave-vaisselle, lave-linge... etc.) ne sont placés qu'à titre indicatif (non fournis). La surface des pièces comprend la surface des placards éventuels.

L'HEUDE
ARCHITECTES URBANISTES
ASSOCIES

Indice 1 - 04/10/2024