




# Calicia

Rue des Peupliers - 37250 SORIGNY

SCCV DUDLEY

32 Rue de la Noue Bras de Fer - 44200 NANTES

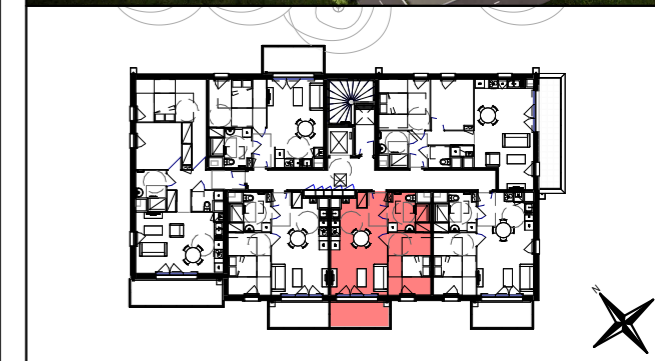


N° LOT	TYPOLOGIE	NIVEAU
B303	T2	Niveau 3

NOM	SURFACE
-----	---------

T2	
Séjour/Cuisine	24,35 m <sup>2</sup>
Chambre	12,30 m <sup>2</sup>
Salle d'eau	5,62 m <sup>2</sup>
42,27 m <sup>2</sup>	


EXT	
Balcon	7,20 m <sup>2</sup>
7,20 m <sup>2</sup>	

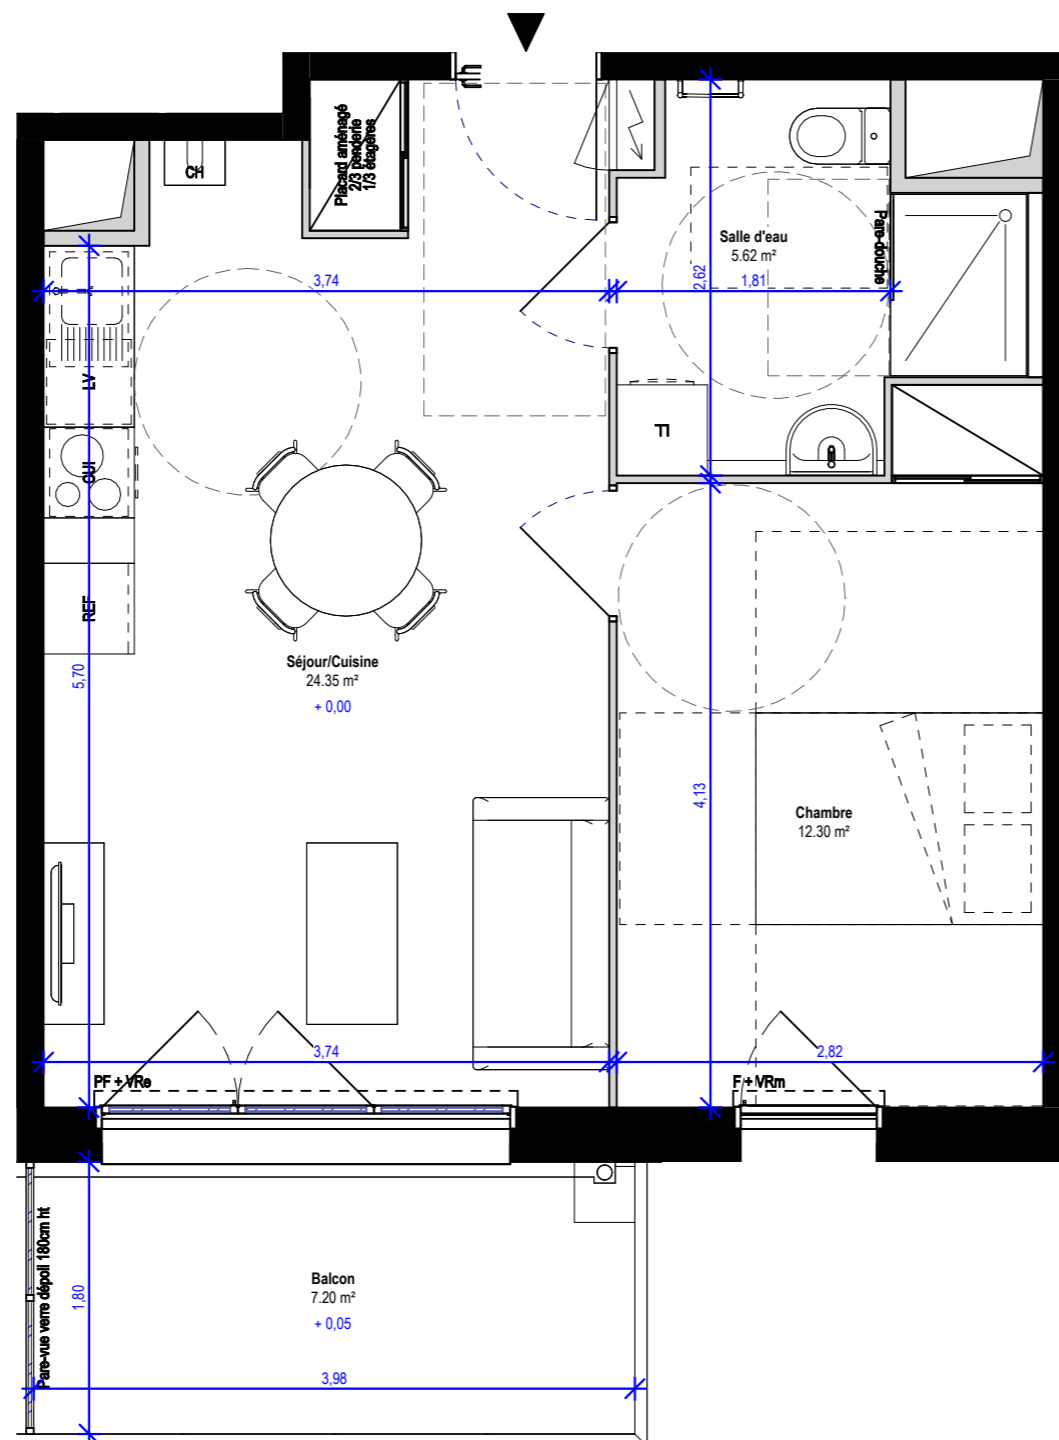

### LEGENDE :

CUI	Plaque de cuisson	LL	Lave linge	LV	Lave vaisselle	VRm	Volet roulant manuel	F	Fenêtre	PF	Porte fenêtre		Soffite / Faux plafond
REF	Réfrigérateur	SL	Sèche linge	CH	Chaudière	VRe	Volet roulant électrique	Fav	Fenêtre allège vitrée		Tableau électrique		Gaine technique

### ECHELLE :

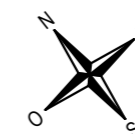

**NOTA :** Le présent plan est établi sur les bases du dessin de la demande de Permis de Construire. En fonction des nécessités techniques de réalisation, des modifications sont susceptibles d'être apportées à ce plan. Les surfaces indiquées sont approximatives. Les soffites, faux-plafonds, gaines, sont susceptibles d'évoluer en situation, en nombre et en dimensions. Les canalisations, retombées ou regards ne sont pas figurés. La végétation n'est pas contractuelle. Les équipements (réfrigérateur, lave-vaisselle, lave-linge... etc.) ne sont placés qu'à titre indicatif (non fournis). La surface des pièces comprend la surface des placards éventuels.

**L'HEUDE**  
ARCHITECTES URBANISTES  
**ASSOCIÉS**

Indice 1 - 04/10/2024