



Calicia

Rue des Peupliers - 37250 SORIGNY

SCCV DUDLEY

32 Rue de la Noue Bras de Fer - 44200 NANTES




N° LOT	TYPOLOGIE	NIVEAU
B305	T3	Niveau 3

NOM	SURFACE
-----	---------

T3	
Séjour/Cuisine	23,26 m ²
Chambre PMR	16,93 m ²
Chambre	10,25 m ²
Entrée	9,14 m ²
Salle d'eau	4,75 m ²
WC	2,42 m ²
	66,74 m ²


EXT	
Balcon	10,98 m ²
	10,98 m ²

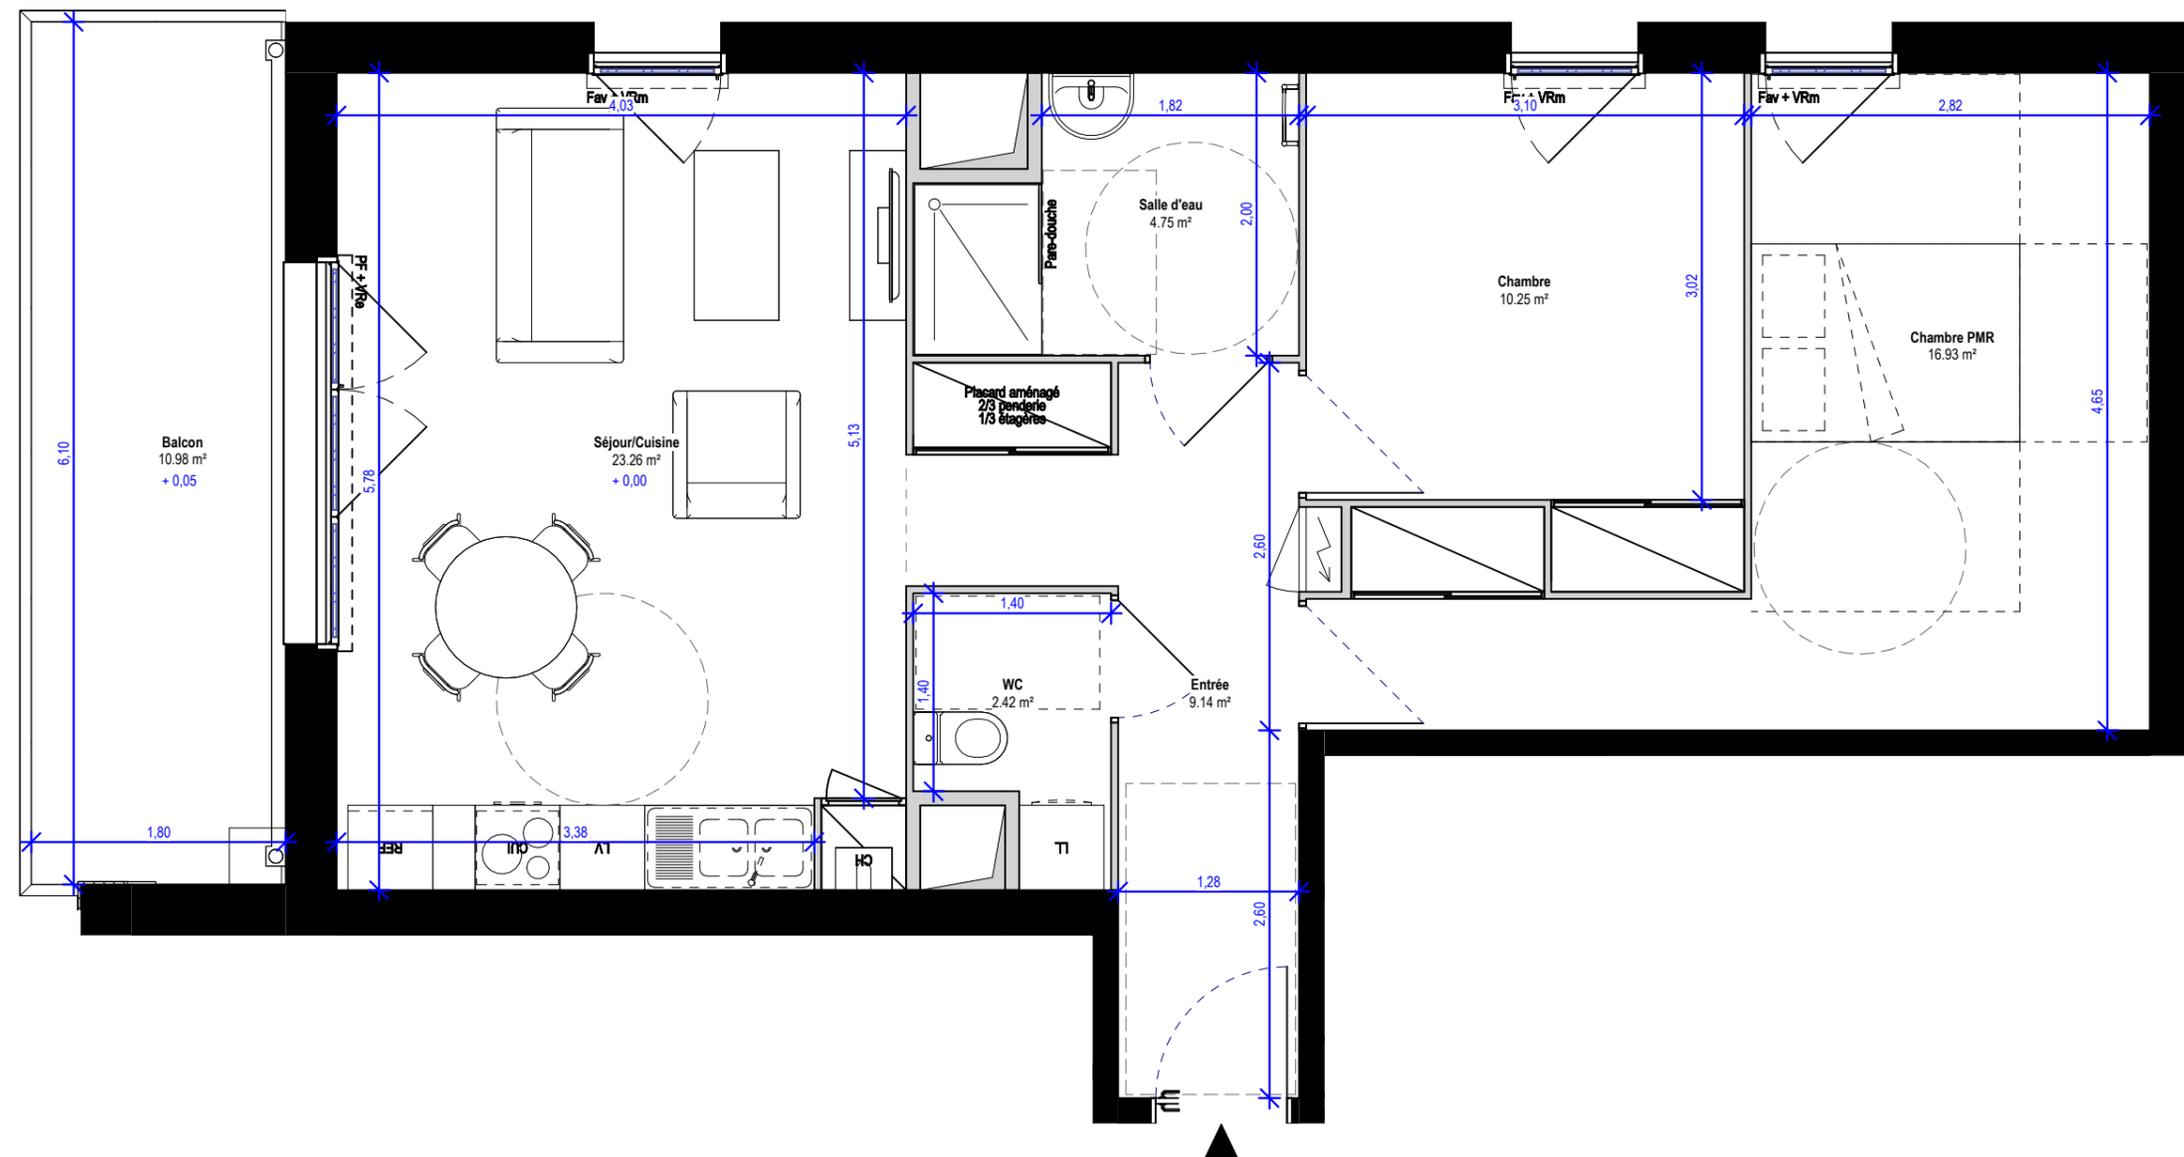

LEGENDE :

CUI Plaque de cuisson	LL Lave linge	LV Lave vaisselle	VRm Volet roulant manuel	F Fenêtre	PF Porte fenêtre	Soffite / Faux plafond
REF Réfrigérateur	SL Sèche linge	CH Chaudière	VRe Volet roulant électrique	Fav Fenêtre allège vitrée	Tableau électrique	Gaine technique

ECHELLE :

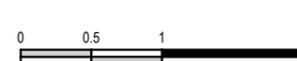

NOTA : Le présent plan est établi sur les bases du dessin de la demande de Permis de Construire. En fonction des nécessités techniques de réalisation, des modifications sont susceptibles d'être apportées à ce plan. Les surfaces indiquées sont approximatives. Les soffites, faux-plafonds, gaines, sont susceptibles d'évoluer en situation, en nombre et en dimensions. Les canalisations, retombées ou regards ne sont pas figurés. La végétation n'est pas contractuelle. Les équipements (réfrigérateur, lave-vaisselle, lave-linge... etc.) ne sont placés qu'à titre indicatif (non fournis). La surface des pièces comprend la surface des placards éventuels.

L'HEUDE
ARCHITECTES URBANISTES
ASSOCIES

Indice 1 - 04/10/2024