




CENTRE VAL DE LOIRE

Calicia

Rue des Peupliers - 37250 SORIGNY

SCCV DUDLEY

32 Rue de la Noue Bras de Fer - 44200 NANTES

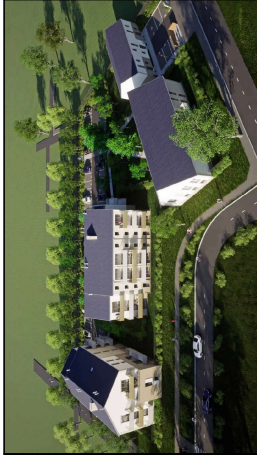


N° LOT	TYPLOGIE	NIVEAU
C001	T3	Niveau 0

NOM	SURFACE
T3	
Séjour/Cuisine	25,09 m²
Chambre PMR	11,62 m²
Chambre	10,50 m²
Entrée	7,59 m²
Salle d'eau	5,03 m²
WC	3,54 m²
	63,37 m²


EXT	
Jardin	76,71 m²
	76,71 m²

L'HEUDE
ARCHITECTES ASSOCIÉS

Indice 1 - 04/10/2024

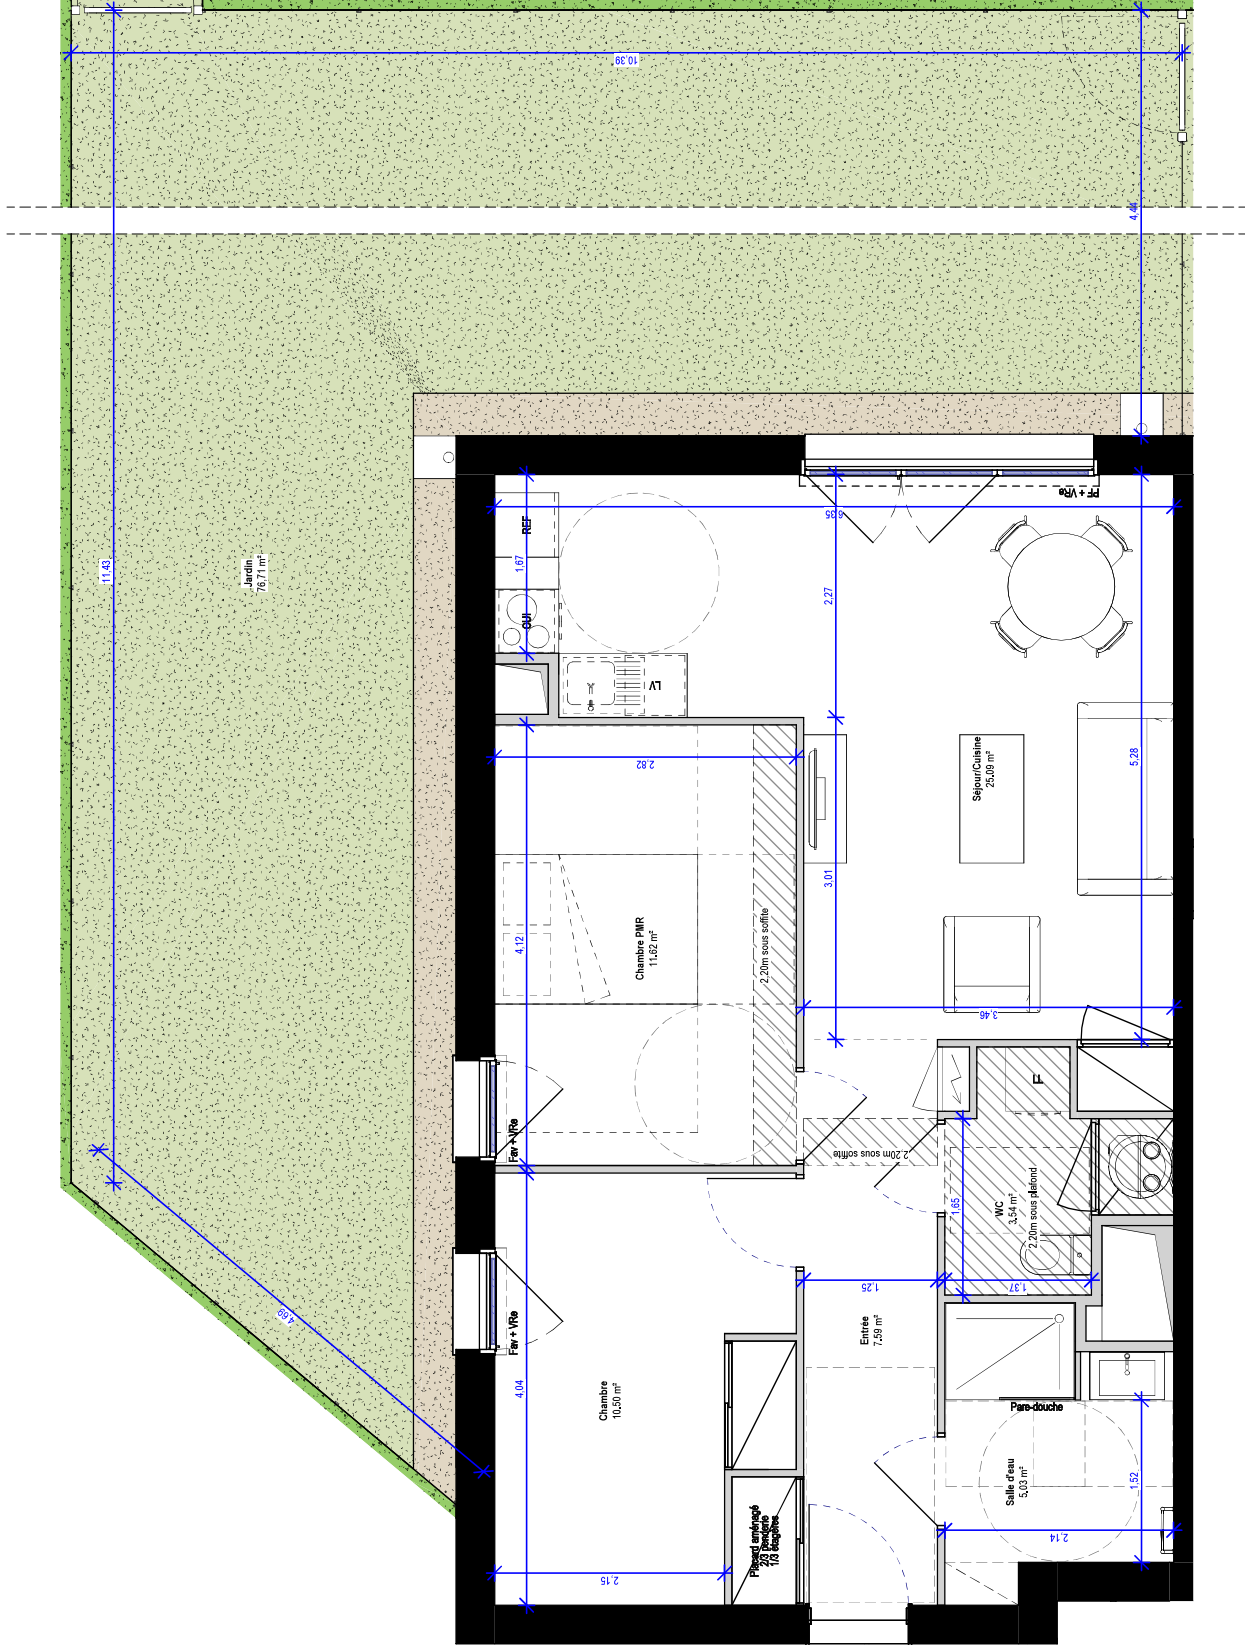

ECHELLE :

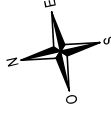

CUJ	Plaque de cuisson	LL	Lave linge	LV	Lave vaisselle	VRm	Volet roulant manuel	F	Fenêtre	PF	Porte fenêtre		Sofrite / Faux plafond
REF	Réfrigérateur	SL	Seche linge	CH	Chaudière	VRe	Volet roulant électrique	Fav	Fenêtre allège vitrée		Tableau électrique		Gaine technique

NOTA : Le présent plan est établi sur les bases du dessin de la demande de Permis de Construire. En fonction des nécessités techniques de réalisation, des modifications sont susceptibles d'être apportées à ce plan. Les surfaces indiquées sont approximatives. Les soffites, faux-plafonds, gaines, sont susceptibles d'évoluer en situation, en nombre et en dimensions. Les canalisations, retombées ou regards ne sont pas figurés. La végétation n'est pas contractuelle. Les équipements (réfrigérateur, lave-vaisselle, lave-linge... etc.) ne sont placés qu'à titre indicatif (non fournis). La surface des pièces comprend la surface des placards éventuels.