




AETHICA
CENTRE VAL DE LOIRE

Calicia

Rue des Peupliers - 37250 SORIGNY

SCCV DUDLEY

32 Rue de la Noue Bras de Fer - 44200 NANTES

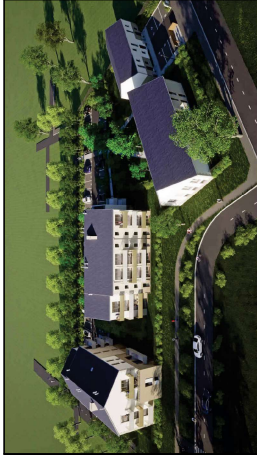


N° LOT	TYPLOGIE	NIVEAU
C002	T3	Niveau 0

NOM	SURFACE
T3	
Séjour/Cuisine	26.89 m²
Chambre PMR	12.44 m²
Chambre	9.44 m²
Salle d'eau	5.55 m²
Dgt	5.43 m²
WC	2.77 m²
	62.51 m²



EXT	
Jardin	94.67 m²
	94.67 m²

L'HEUDE
ARCHITECTES ASSOCIES

Indice 1 - 04/10/2024

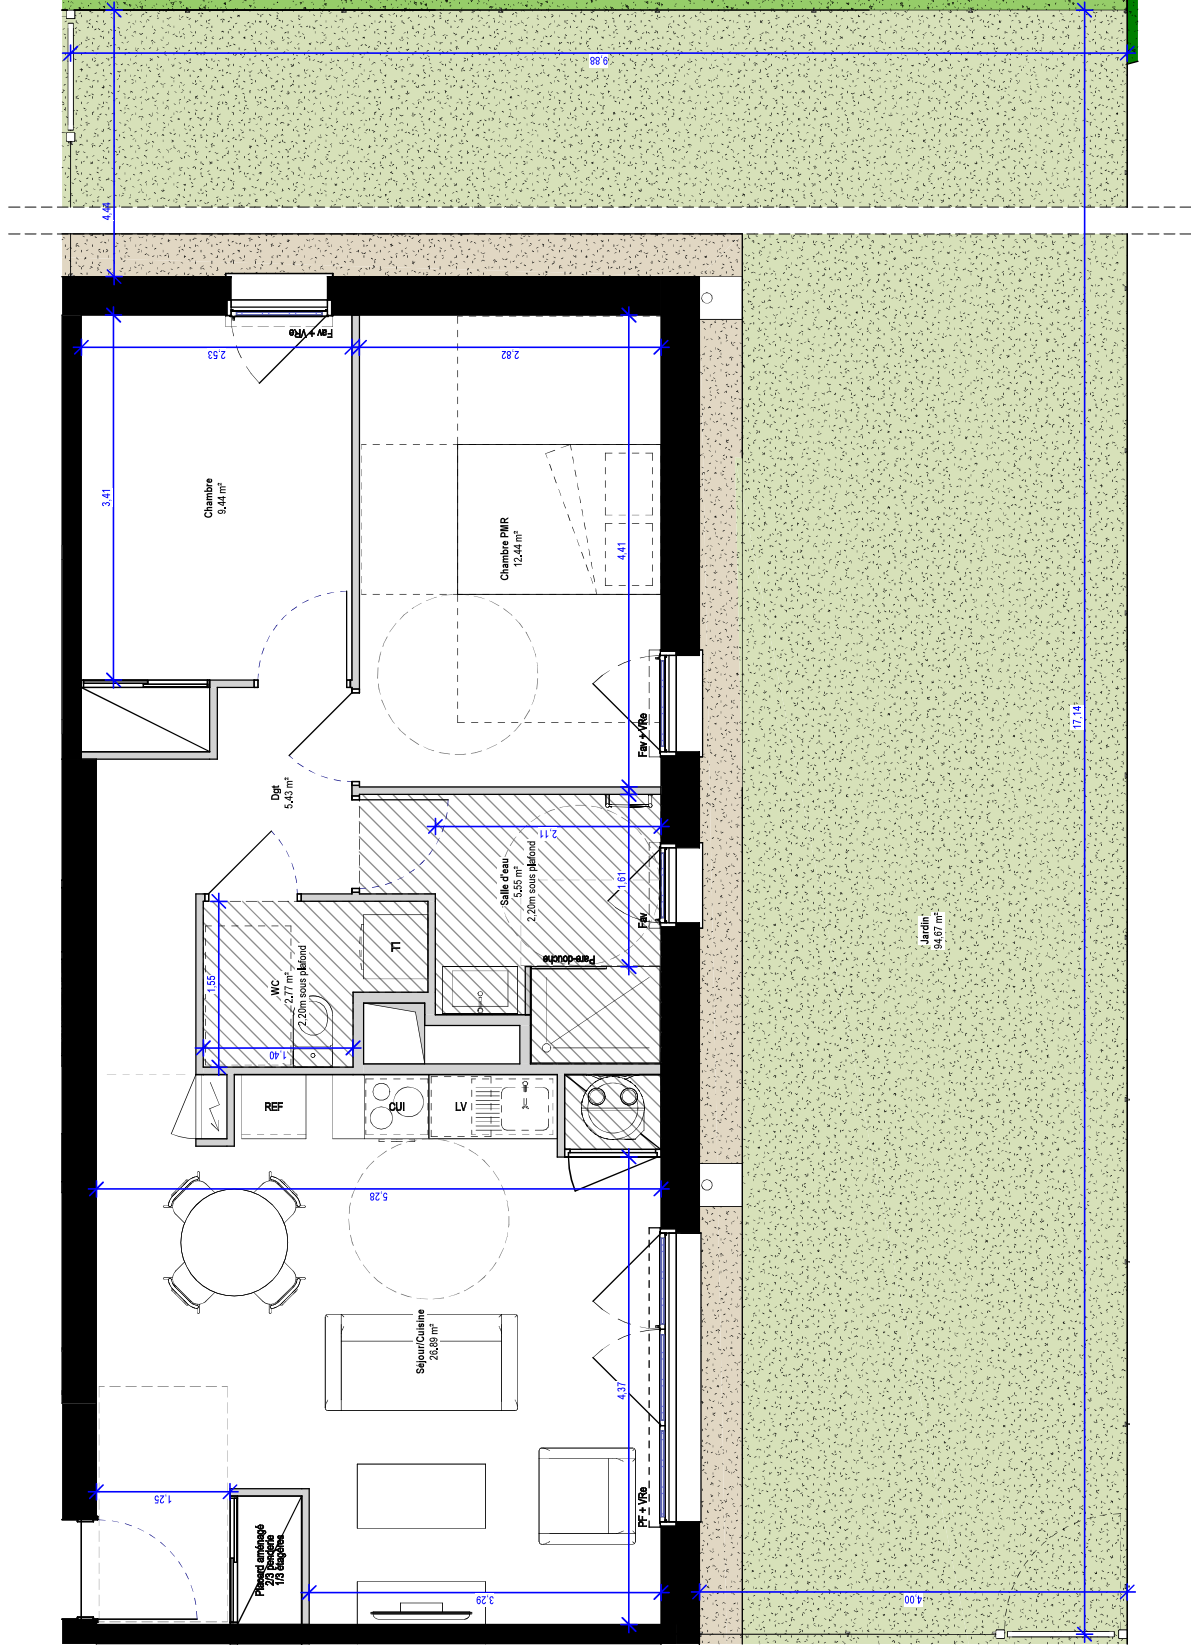

ECHELLE:

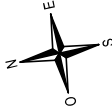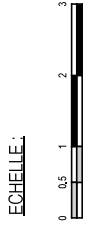

CUI	Plaque de cuisson	LL	Lave linge	LV	Lave vaisselle	VRm	Volet roulant manuel	F	Fenêtre	PF	Porte fenêtre	Sofite / Faux plafond
REF	Réfrigérateur	SL	Seche linge	CH	Chaudière	VRe	Volet roulant électrique	Fav	Fenêtre allège vitrée	Tableau électrique	Gaine technique	

NOTA: Le présent plan est établi sur les bases du dessin de la demande de Permis de Construire. En fonction des nécessités techniques de réalisation, des modifications sont susceptibles d'être apportées à ce plan. Les surfaces indiquées sont approximatives. Les soffites, faux-plafonds, gaines, sont susceptibles d'évoluer en situation, en nombre et en dimensions. Les canalisations, retombées ou regards ne sont pas figurés. La végétation n'est pas contractuelle. Les équipements (réfrigérateur, lave-vaisselle, lave-linge... etc.) ne sont placés qu'à titre indicatif (non fournis). La surface des pièces comprend la surface des placards éventuels.