




Calicia

Rue des Peupliers - 37250 SORIGNY

SCCV DUDLEY

32 Rue de la Noue Bras de Fer - 44200 NANTES

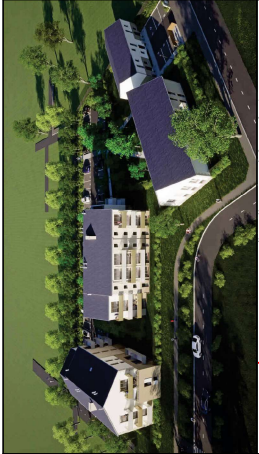




N° LOT	TPOLOGIE	NIVEAU
C101	T3	Niveau 1

NOM	SURFACE
T3	
Séjour/Cuisine	25,09 m²
Chambre PMR	11,62 m²
Chambre	10,50 m²
Entrée	7,59 m²
Salle d'eau	5,03 m²
WC	3,54 m²
	63,37 m²


EXT	
Balcon	7,20 m²
	7,20 m²

L'HEUDE
ARCHITECTES ASSOCIÉS


Indice 1 - 04/10/2024

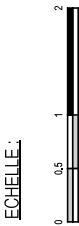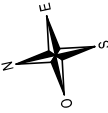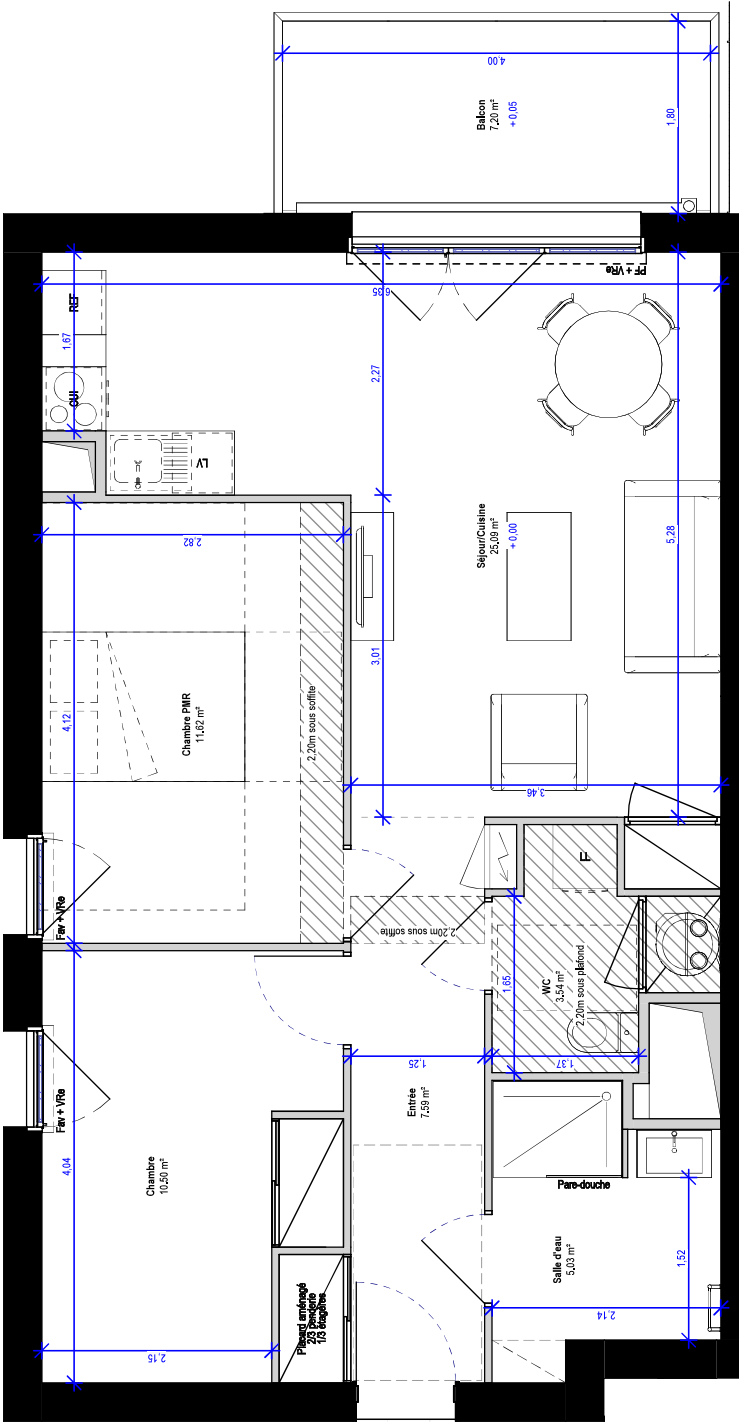

ECHELLE :

 

Sofite / Faux plafond

 

Porte fenêtre



Fenêtre



Fenêtre allège vitrée



Volet roulant manuel



Volet roulant électrique



Lave vaisselle



Chaudière



Sèche linge



Plaque de cuisson



Réfrigérateur

LEGENDE :

NOTA : Le présent plan est établi sur les bases du dessin de la demande de Permis de Construire. En fonction des nécessités techniques de réalisation, des modifications sont susceptibles d'être apportées à ce plan. Les surfaces indiquées sont approximatives. Les soffites, faux-plafonds, gaines, sont susceptibles d'évoluer en situation, en nombre et en dimensions. Les canalisations, rebombées ou regards ne sont pas figurés. La végétation n'est pas contractuelle. Les équipements (réfrigérateur, lave-vaisselle, lave-linge... etc.) ne sont placés qu'à titre indicatif (non fournis). La surface des pièces comprend la surface des placards éventuels.