



Calicia

Rue des Peupliers - 37250 SORIGNY

SCCV DUDLEY

32 Rue de la Noue Bras de Fer - 44200 NANTES




N° LOT	TYPOLOGIE	NIVEAU
B206	T3	Niveau 2

NOM	SURFACE
-----	---------

T3	
Séjour/Cuisine	23,26 m ²
Chambre PMR	16,93 m ²
Chambre	10,25 m ²
Entrée	9,14 m ²
Salle d'eau	4,75 m ²
WC	2,42 m ²
	66,74 m ²

EXT	
Balcon	10,98 m ²
	10,98 m ²

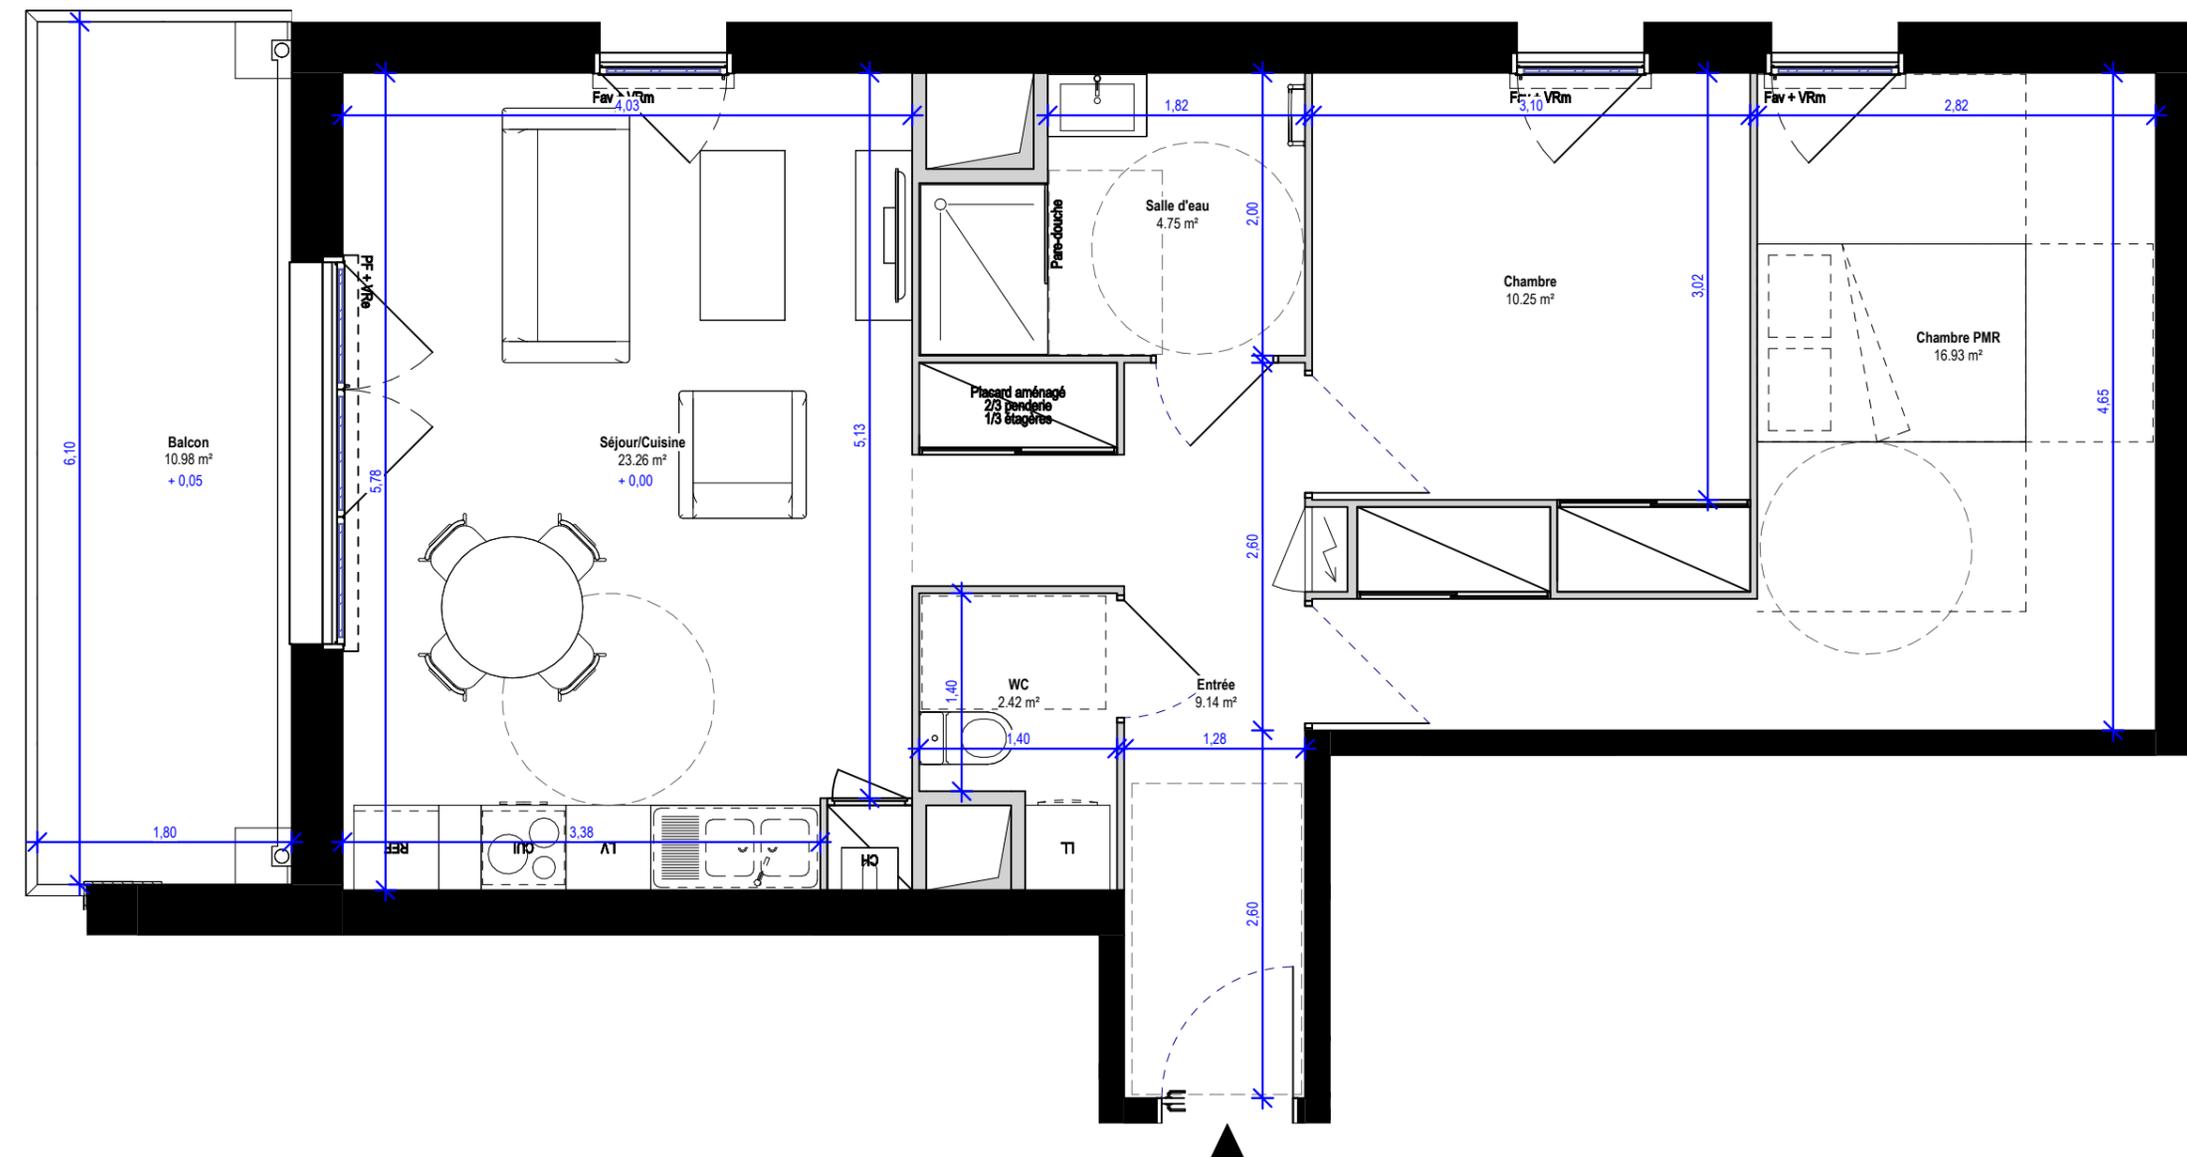

LEGENDE :

CUI	Plaque de cuisson	LL	Lave linge	LV	Lave vaisselle	VRm	Volet roulant manuel	F	Fenêtre	PF	Porte fenêtre		Soffite / Faux plafond
REF	Réfrigérateur	SL	Sèche linge	CH	Chaudière	VRe	Volet roulant électrique	Fav	Fenêtre allège vitrée		Tableau électrique		Gaine technique

ECHELLE :



NOTA : Le présent plan est établi sur les bases du dessin de la demande de Permis de Construire. En fonction des nécessités techniques de réalisation, des modifications sont susceptibles d'être apportées à ce plan. Les surfaces indiquées sont approximatives. Les soffites, faux-plafonds, gaines, sont susceptibles d'évoluer en situation, en nombre et en dimensions. Les canalisations, retombées ou regards ne sont pas figurés. La végétation n'est pas contractuelle. Les équipements (réfrigérateur, lave-vaisselle, lave-linge... etc.) ne sont placés qu'à titre indicatif (non fournis). La surface des pièces comprend la surface des placards éventuels.

L'HEUDE
ARCHITECTES URBANISTES
ASSOCIES

Indice 2 - 08/11/2024